


# GROSSETO CENTRO

Proposta di ristrutturazione  
Disegni in scala 1/100

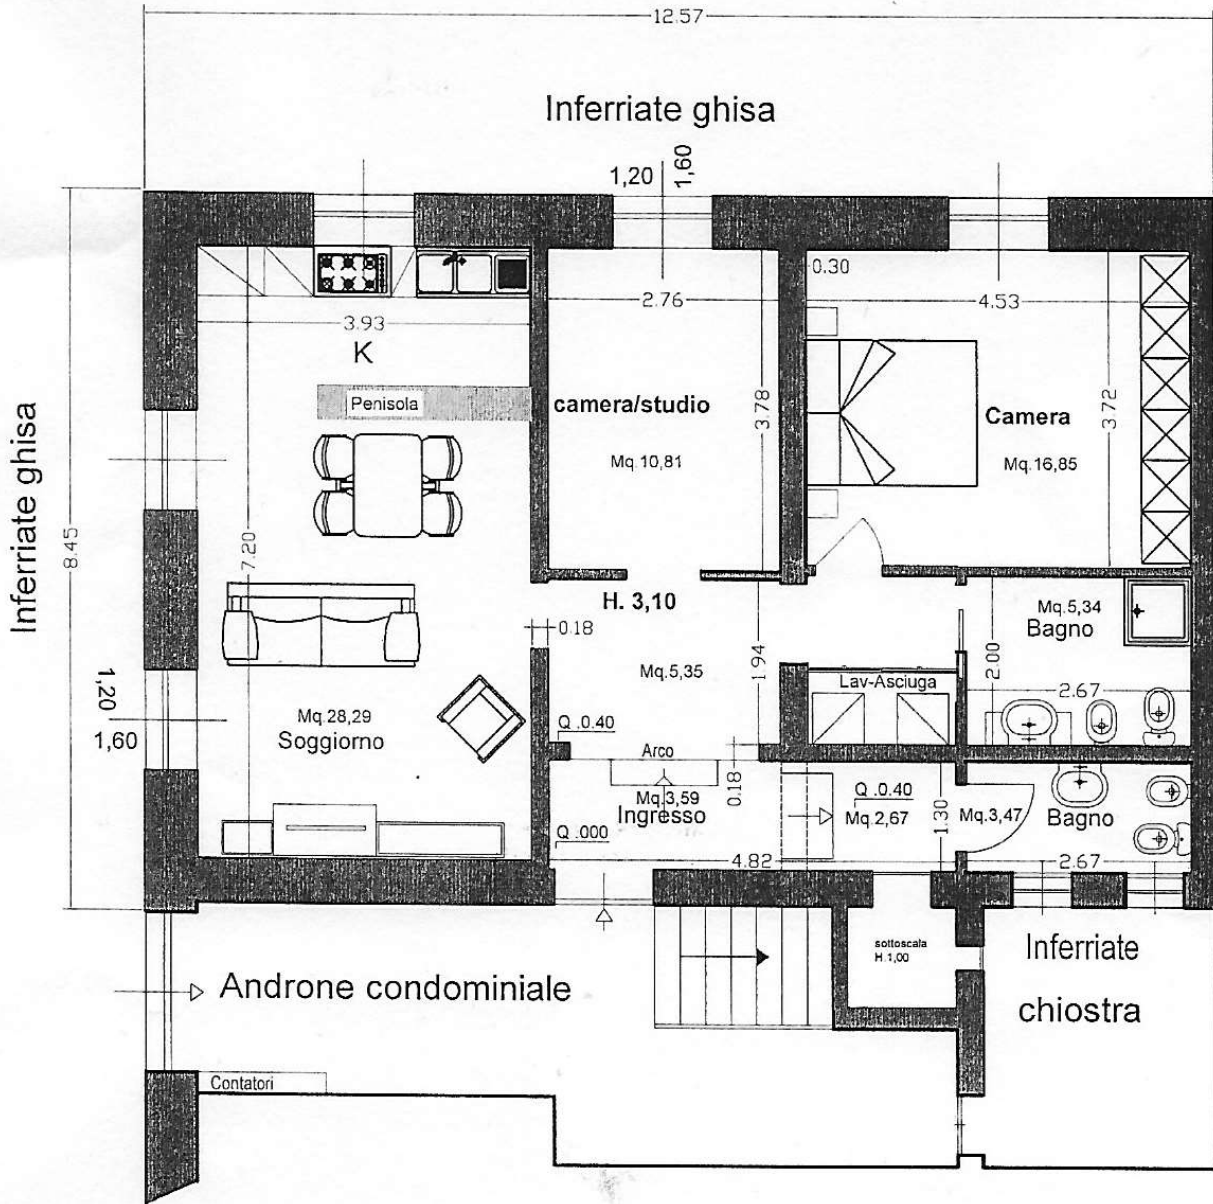

PIANTA PIANO TERRA