

Agenzia del Territorio
ATASTO FABBRICATI
Ufficio Provinciale di
Grosseto

Dichiarazione protocollo n. _____ del _____
Planimetria di u.i.u. in Comune di Grosseto
Via Garibaldi

Identificativi Catastali:


Sezione:
Foglio: 165
Particella: 226
Subalterno: 19

Compilata da:

Iscritto all'albo:
Architetti

Prov. Grosseto

n. 1 Scala 1:200

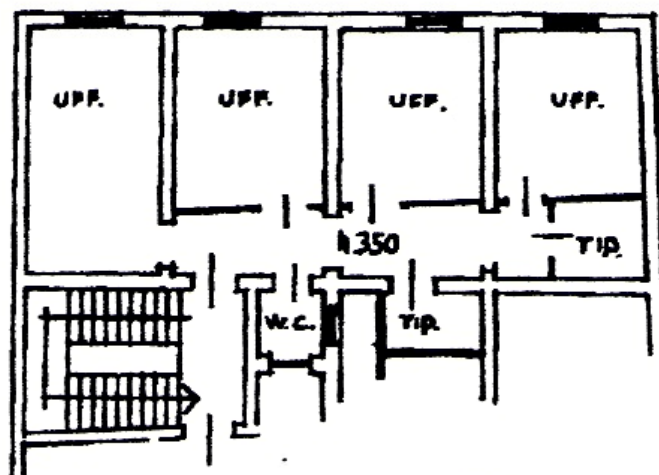

p. primo