


Agenzia del Territorio
CATASTO FABBRICATI
Ufficio Provinciale di
Grosseto

Dichiarazione protocollo n. _____ del _____	
Planimetria di u.i.u. in Comune di Grosseto	
Via Garibaldi	
Identificativi Catastali: Sezione: Foglio: 165 Particella: 226 Subalterno: 20	Compilata da: Isritto all'albo: Architetti Prov. Grosseto

Scheda n. 1 Scala 1:200

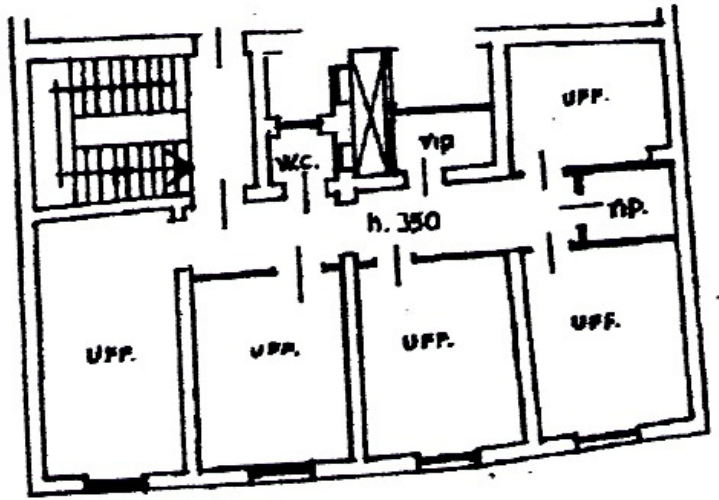

p. primo