

Agenzia del Territorio
CATASTO FABBRICATI
Ufficio Provinciale di
Grosseto

Dichiarazione protocollo

Planimetria di u.i.u. in Comune di Grosseto

Via Sauro

Identificativi Catastali:


Sezione:

Foglio: 88

Particella: 60

Subalterno: 78

Scheda n. 1 Scala 1:200

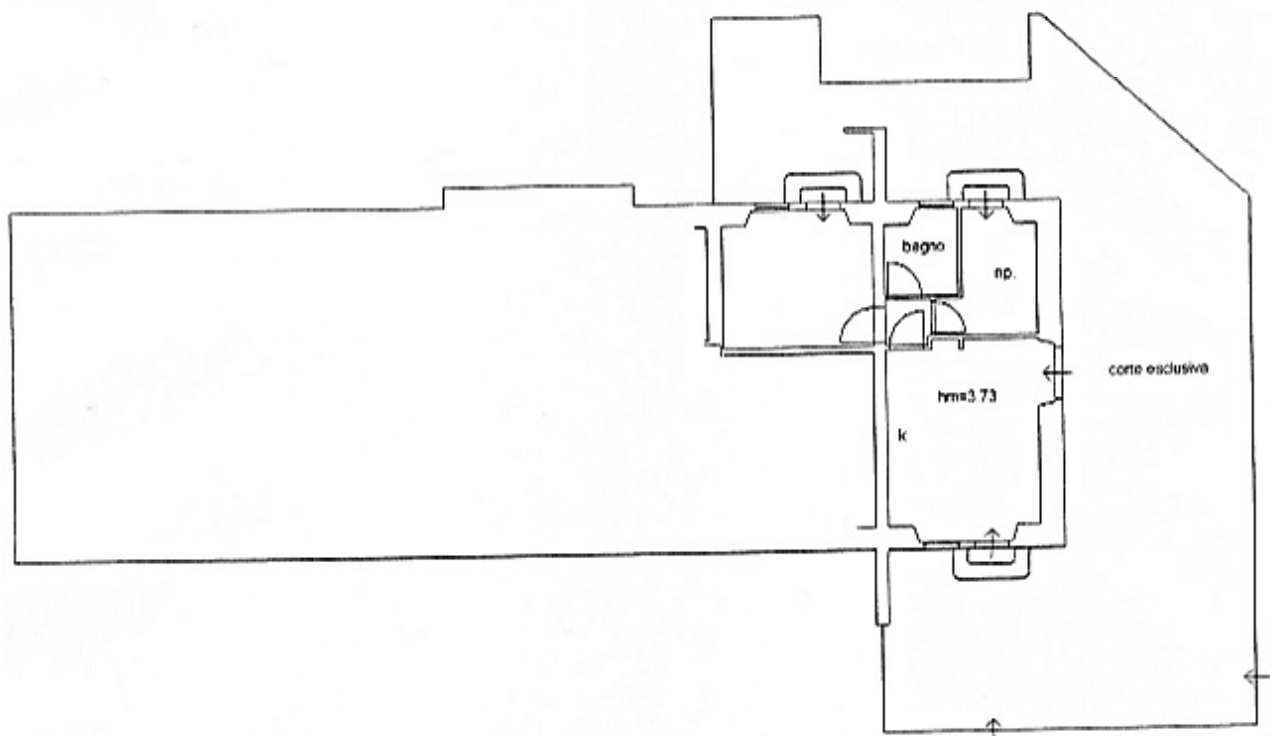

PIANO TERRA

