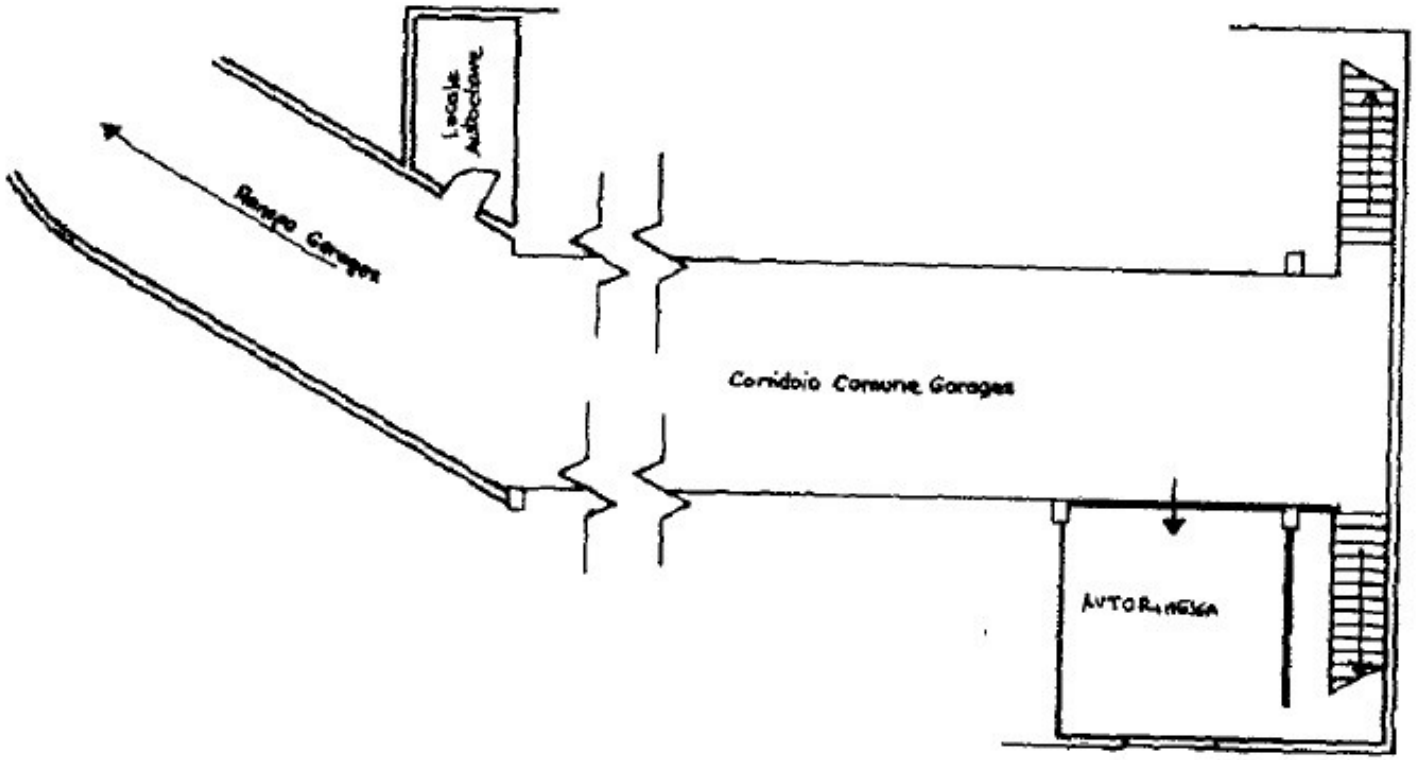


Pianta Piano 1° sottostrada
H=2.50